




# Tafel 1

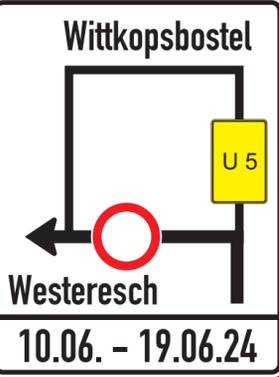

# Tafel 2

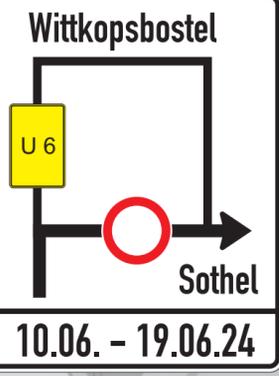

# Tafel 3

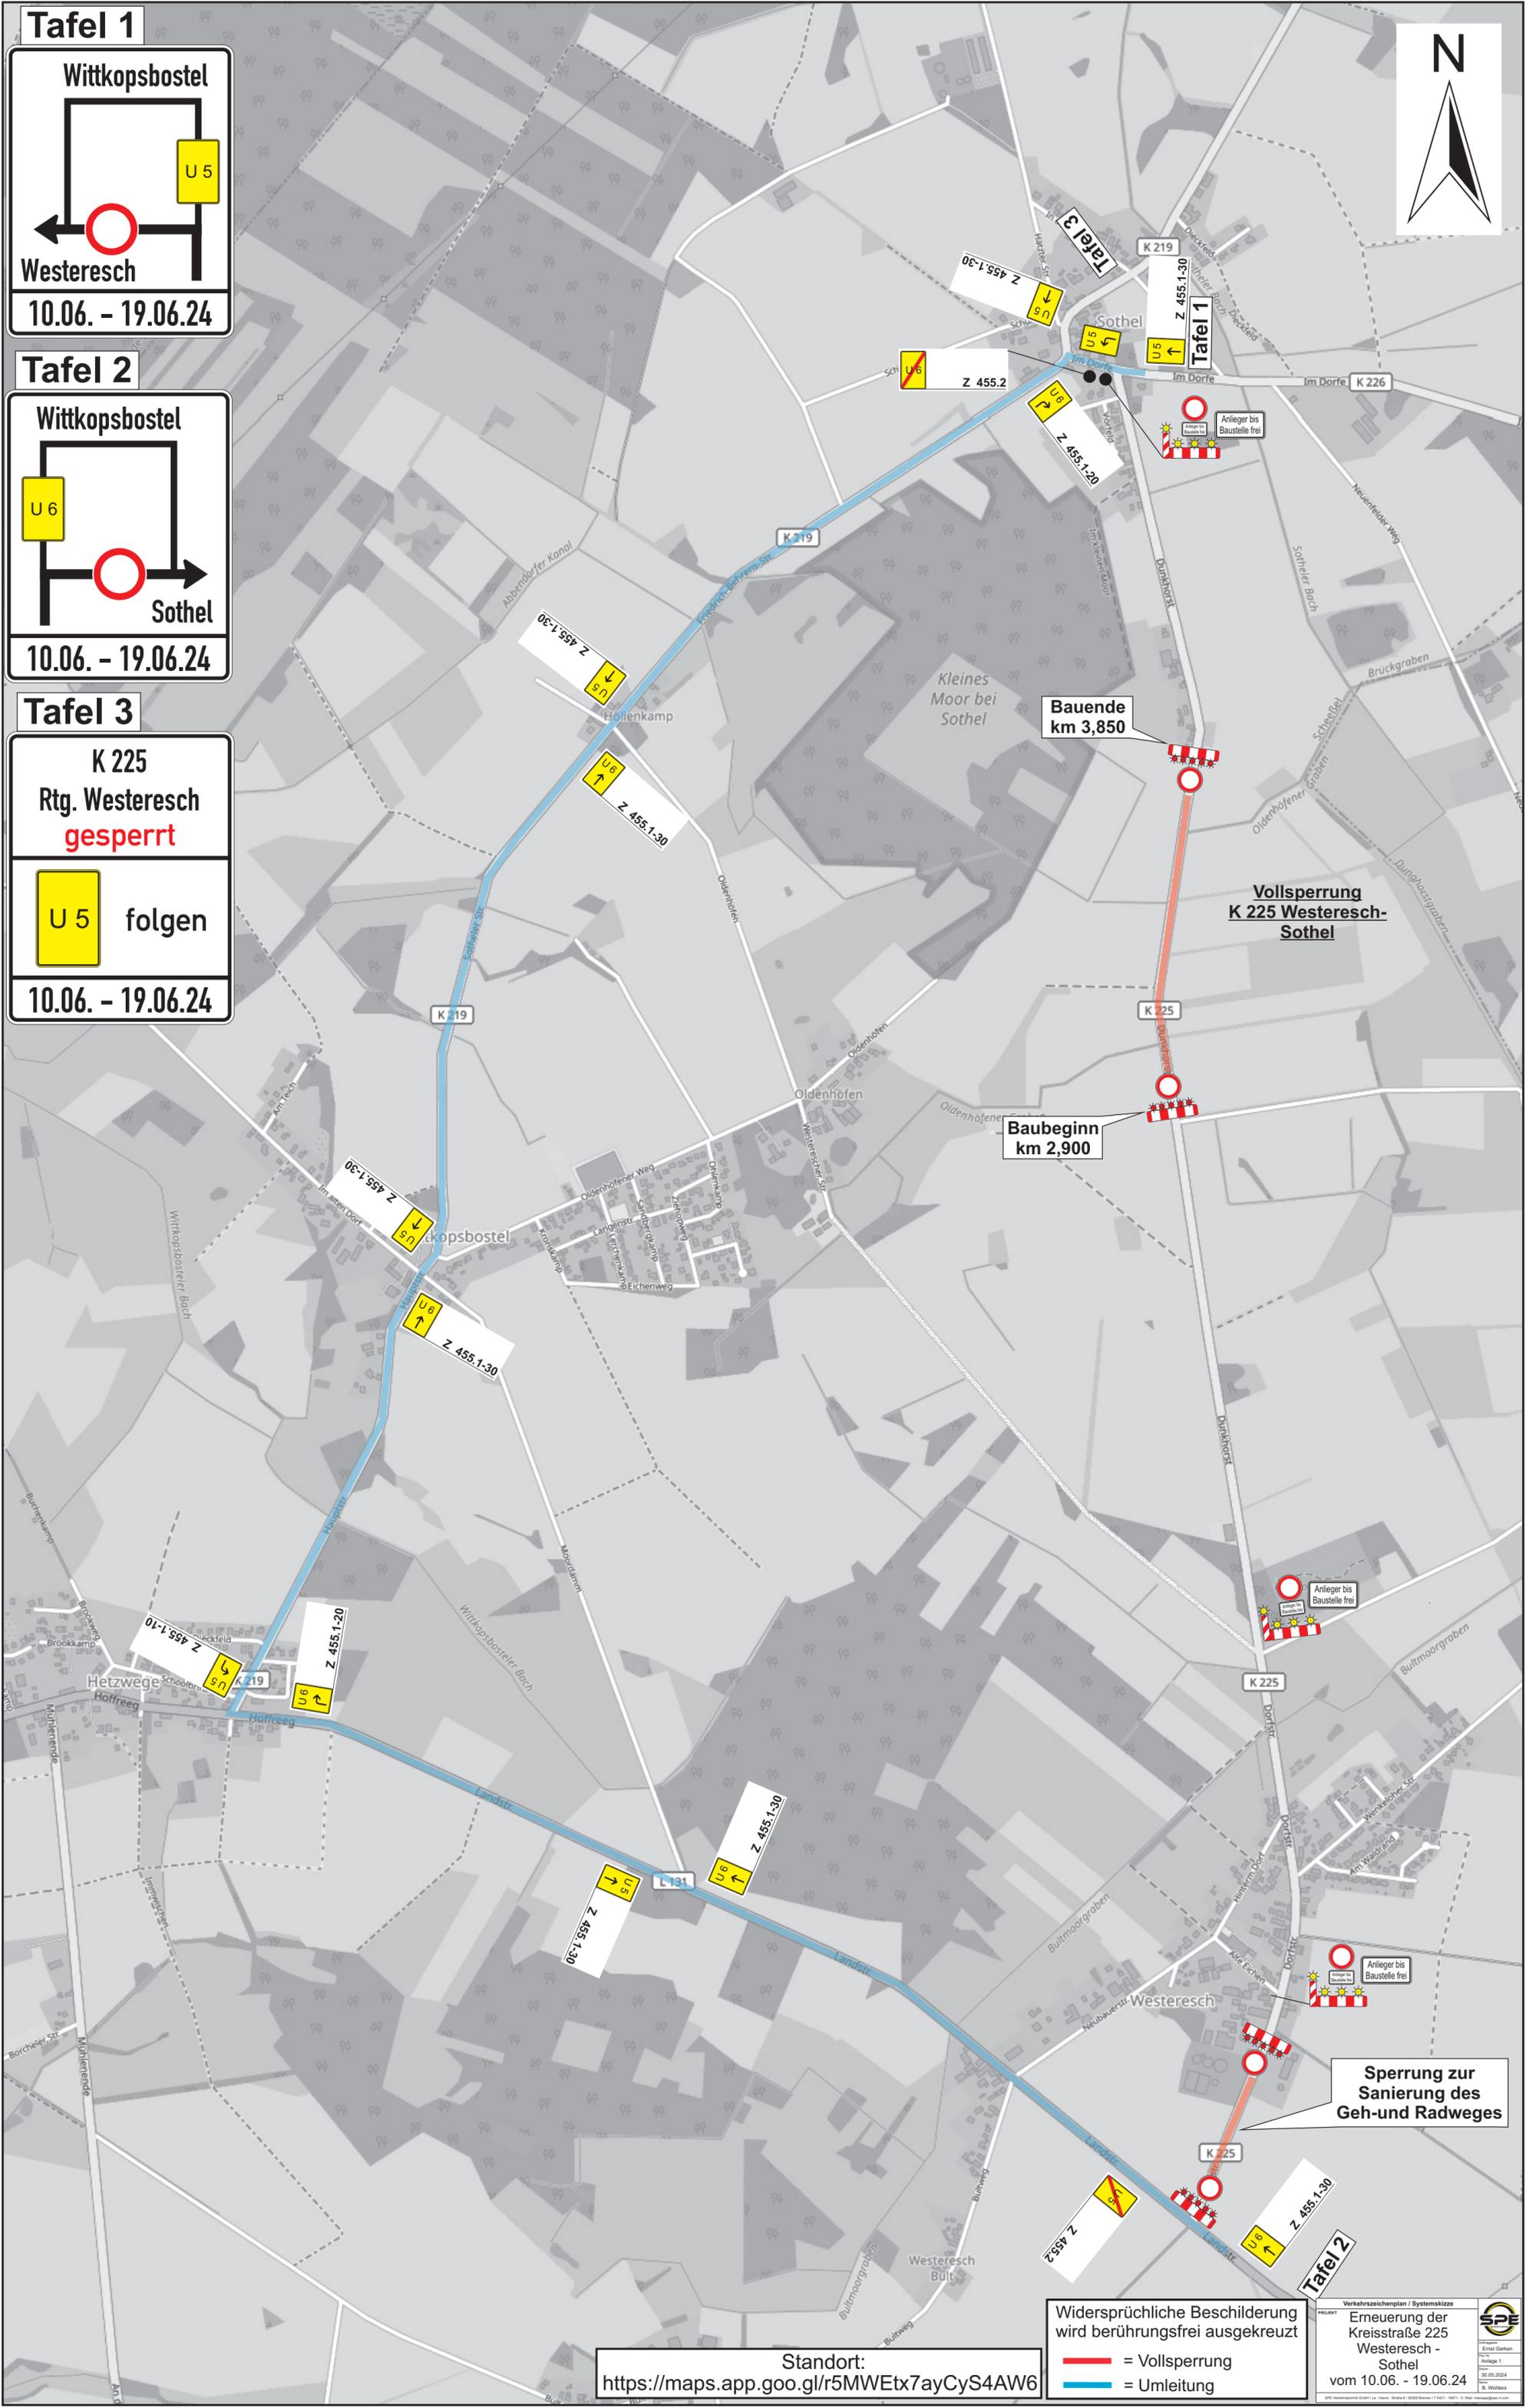

Widersprüchliche Beschilderung wird berührungsfrei ausgekreuzt

- = Vollsperrung
- = Umleitung

Standort:  
<https://maps.app.goo.gl/r5MWEtx7ayCyS4AW6>

Verkehrszeichenplan / Systemskizze  
PROJEKT  
Erneuerung der Kreisstraße 225 Westeresch - Sothel  
vom 10.06. - 19.06.24  
EMT  
30.05.2024  
B. Wolbers